

ORANJEPLANTSOEN DIEMEN

Plankaart definitief ontwerp

1:250

03-08-2023



Legenda

Verharding

- Rijbaan**
Betonstraatstenen, NCB klinker type 3 van MBI, 31,5x11,5x10, lichtgrijs, halfsteens
Invleggen met split
- Rijbaan grasbetonstrook**
Betonstraatstenen, NCB klinker type 1 van MBI, 31,5x11,5x10, lichtgrijs, halfsteens
Invleggen met split of M6 bloeiende voegen mengsel van Cruydhoeck ind. bijpassend substraat
- Verkeersdrempel**
Nader te detaileren
- Plint flats**
Gebakken straatstenen, 20x5x6, geel gecoördeneerd, halfsteens
conform plint gebouw Oranjelaan
- Parkerplaats**
Rand betonstraatstenen, NCB klinker type 3
Materie betonstraatstenen, NCB klinker type 1
Invleggen met split of M6 bloeiende voegen mengsel van Cruydhoeck ind. bijpassend substraat
- Parkerplaats Arent Krijtsstraat**
Betonstraatstenen, KF, antraciet, eilboog, conform naastgelegen bestaande vakken
- Parkpad**
Halfverharding Achterhoeks Padvast, 0-6 mm
- Halfverharding boomspiegel**
Anderver split, 6-16mm
- Trottoir**
Betontegels, 30x30, conform bestaande situatie
- Nieuw plateau Schoolstraat**
Betonstraatstenen, KF, antraciet en witte markeringssteen, conform bestaande situatie

Banden

- Opvaltband**
Betonband, 15x25x100, grijs, met zicht
- Trottoirband t.p.v. plantvakken en parkpad**
Betonband, 28x30x25x100, grijs, met zicht

Bepanting

- Bomen nieuw**
Toekomstbomen op grondchamers.
Soorten: zie beplantingsplan
- Bomen bestaand**
- Heestergroep**
Zie beplantingsplan
- Plantvak**
Zie beplantingsplan
- Plantvak 'eilandje'**
Zie beplantingsplan
- Plantenborders plantsoen**
Vaste planten maten van Bloomingfields.
Zie beplantingsplan
- Plantvak tuinstrook**
Zie beplantingsplan
- Haag**
Hoogte: 0.80 m
Zie beplantingsplan
- Gevelgroen (optioneel, door derden)**
- Gazon**
Zie beplantingsplan


Meubilair

- Zitrand**
Solid basis, Strijk Verwo, beton, 50x45x50x100cm
Overgang naar Trottoirband: Solid basis verloop eind.
Van breed naar smal (50x30cm) en hoog naar laag (0-45cm) Specifieke mat op verzoek door leverancier te maken
- Zitelement**
Solid seat, Strijk Verwo beton element met houten zitting, 50x45x50x100
Inclusief slanktehoogte rugleuning
- Ziteiland**
Onderconcrutie van gegalveerd staal met dek van hardhout of bamboe latten van 7cm
Hoogte: 45cm
Nader te detaileren
- Ziteiland golvend**
Onderconcrutie van gegalveerd staal met golvend dek van hardhout of bamboe latten van 7cm
Hoogte: 45-60cm
Nader te detaileren
- Stammen**
Maatvoering: variabel tussen 1.50m en 2.50m boven maaiveld, doorsnede gem. 30 cm.
Kop schuin afgezaagd om inwartering te voorkomen, materiaal: Ongebeiteld natuure geschaafd acaciahout (of gelijkwaardig). Fundament: in beton onder maaiveld, 1/3 van stam onder maaiveld.
Alleen voor palen in een plantvak: voor insecten aan alle zijden, behalve de noordzijde, verspreide gaten boren van 4-10mm diameter op een hoogte van 1.50 tot 2.00 cm onder de bovenzijde.
- Zwerfkei**
Finalitige Graniet, gewaardeerd maat tussen 100-150 cm. Onderfrie afstand van 40-70cm
Een deel van de keien worden ingegraven. Maximale hoogte boven maaiveld: 60cm
- Verlichting**
Philips Lumia, LED, 4.50 m, grafgrijs
- Fietsparkeren**
Fietsempje met antidukelstang, Erdi o.g. RVS, Formaat: 90x120, grijs
- Straatkolken**
- Ondergrondse container nieuw**


Overige

- Hoogtelijnen**
In cm boven maaiveld, helling minimaal 1:3
- Trafo nieuw**
- Entree woningen**
- Rijrichting**


Plantvak 'eilandje'

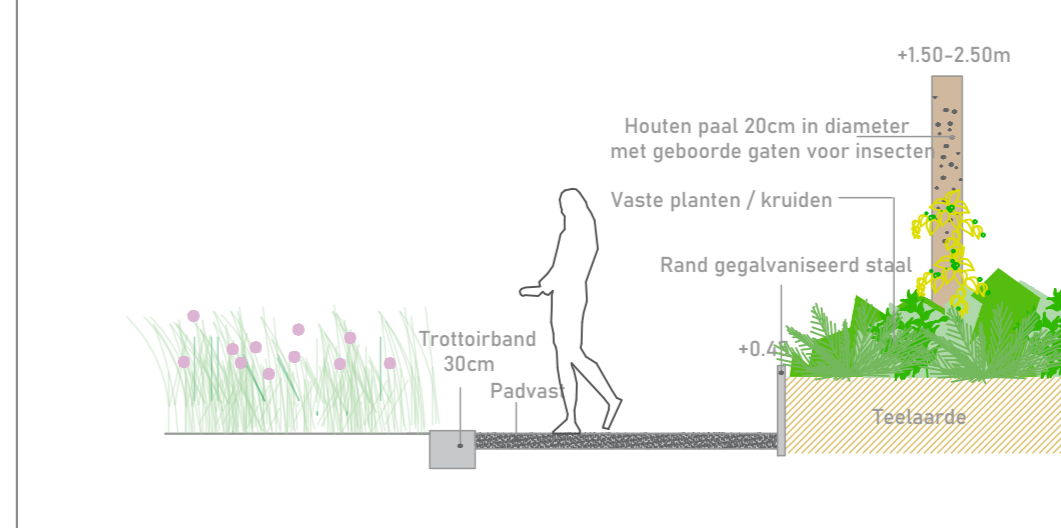


Ziteiland

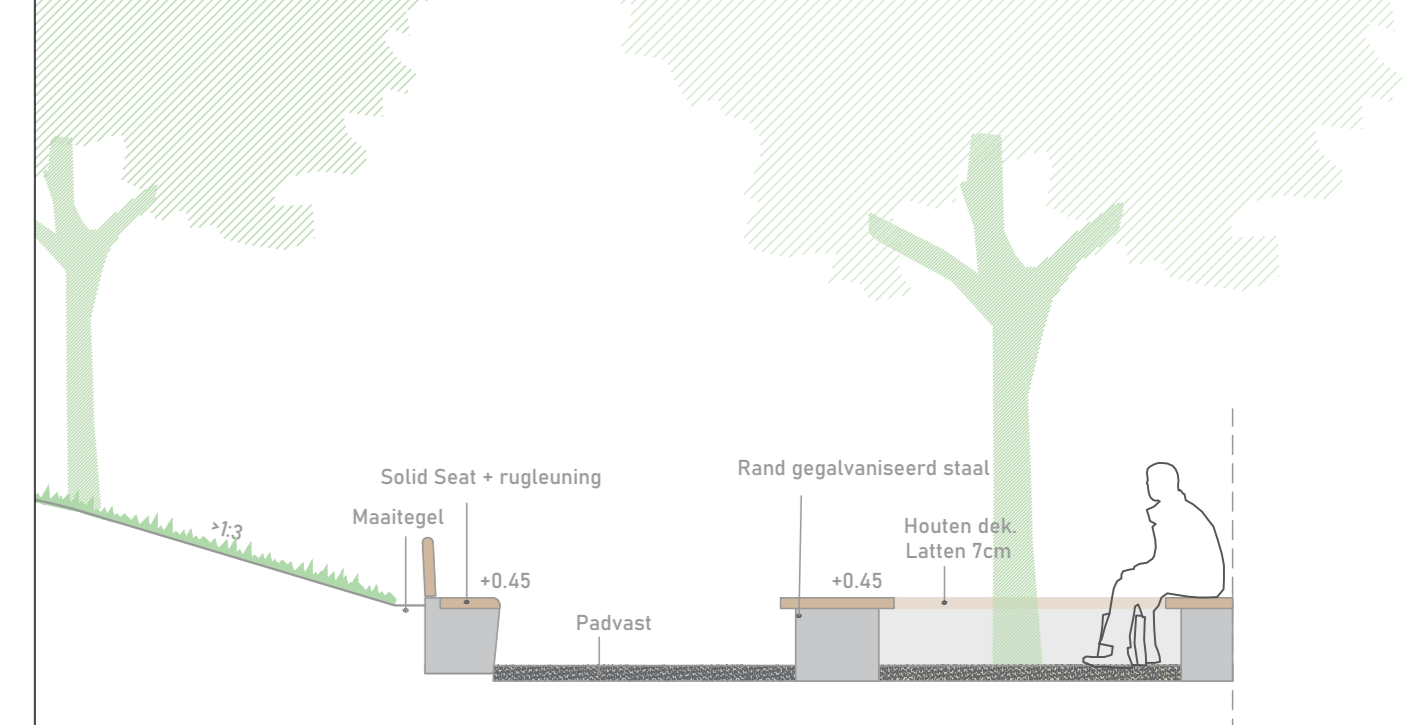

Ziteiland golvend

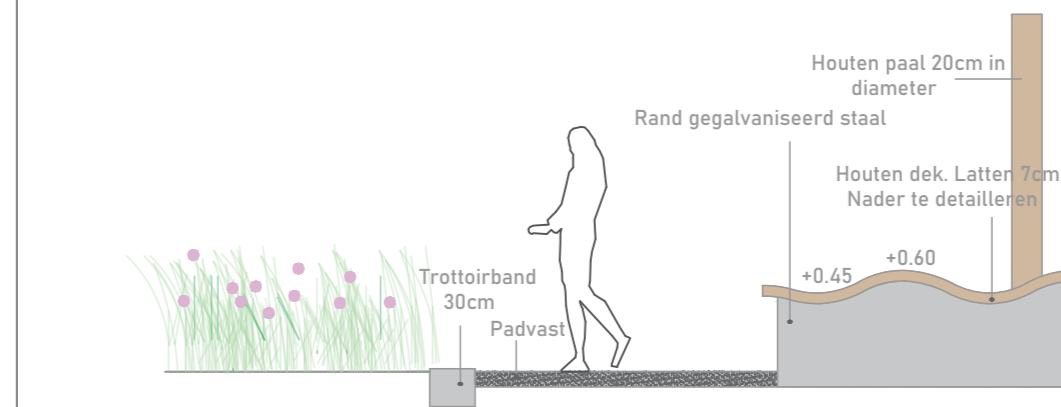

Zwerfkeien

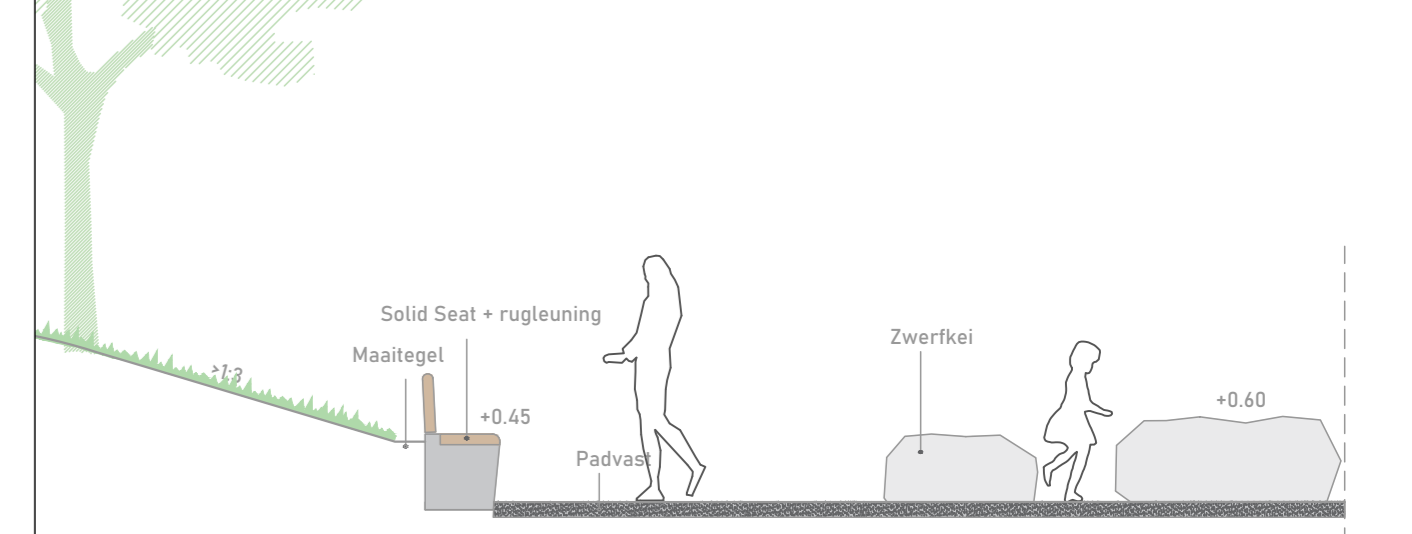

Principe uitwerking eilandjes
Nader te detaileren
1:50

Oranjeplantsoen Diemen DO 03-08-2023

Opdrachtgever: Gemeente Diemen
Onderdeel: Plankaart DO
Gewijzigd: 23-08-2021, 25-08-2021, 21-09-2021, 24-01-2022, 23-03-2022, 30-03-2023, 07-07-2023, 03-08-2023

Schaal: 1:250
Tek. nr.: 1/1
Blad: TOPIA
N. R. H. E. M. Gerritsen, A. Westerkade 9, 3311 HA Utrecht, T. 030-2803500, E. info@burotopia.nl, stads- en landschapsarchitectuur & gebiedsontwikkeling